


AS OY TERVAJOEN PAAVONKUKJA
Paavonkuja 4, 66440 TERVAJOKI
3 rivitaloa/12 asuntoa

TONTTI (VT) 6314 m²
TIILAVUUS 2454 m³
KERROSALA 826 m²
HUONEISTOALA 647,5 m²

55
 AO1

- MERKINTÖJEN SELITYKSET:**
- h1 HIEKKALAATIKKO
 - ki KIIKUT
 - kit KIPEILYTELINE
 - pe PENKIT
 - KU KUIVAUSTELINE
 - LIP LIPUTANKO
 - TO TOMUTUSTELINE
 - PT PALOTIKAS

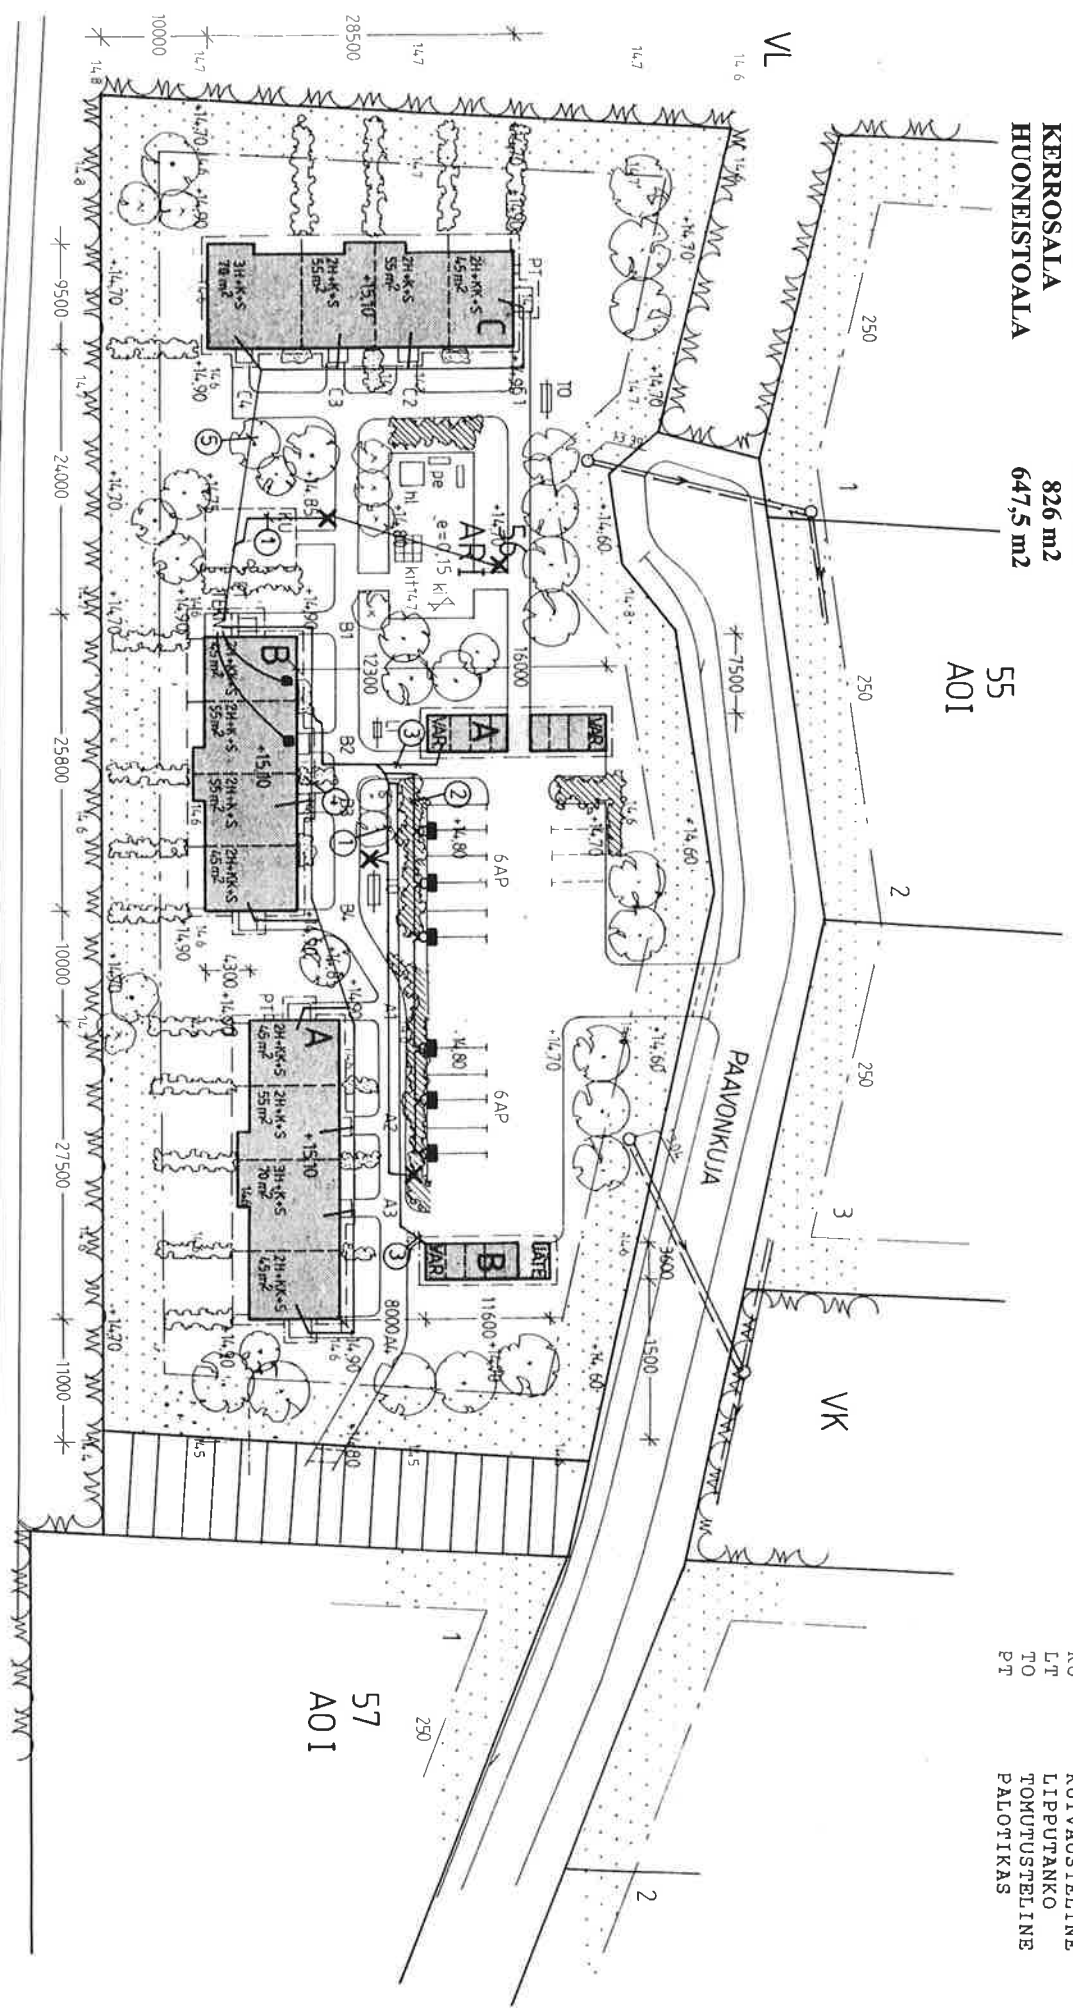

57
 AO1

