


PLÄKKYRRI
Pläkkyrinkuja 2, 66500 VÄHÄKYRÖ
 3 rivitaloa/18 asuntoa

10120 m²
 3705 m³
 1375 m²
 1107 m²
 60 m²

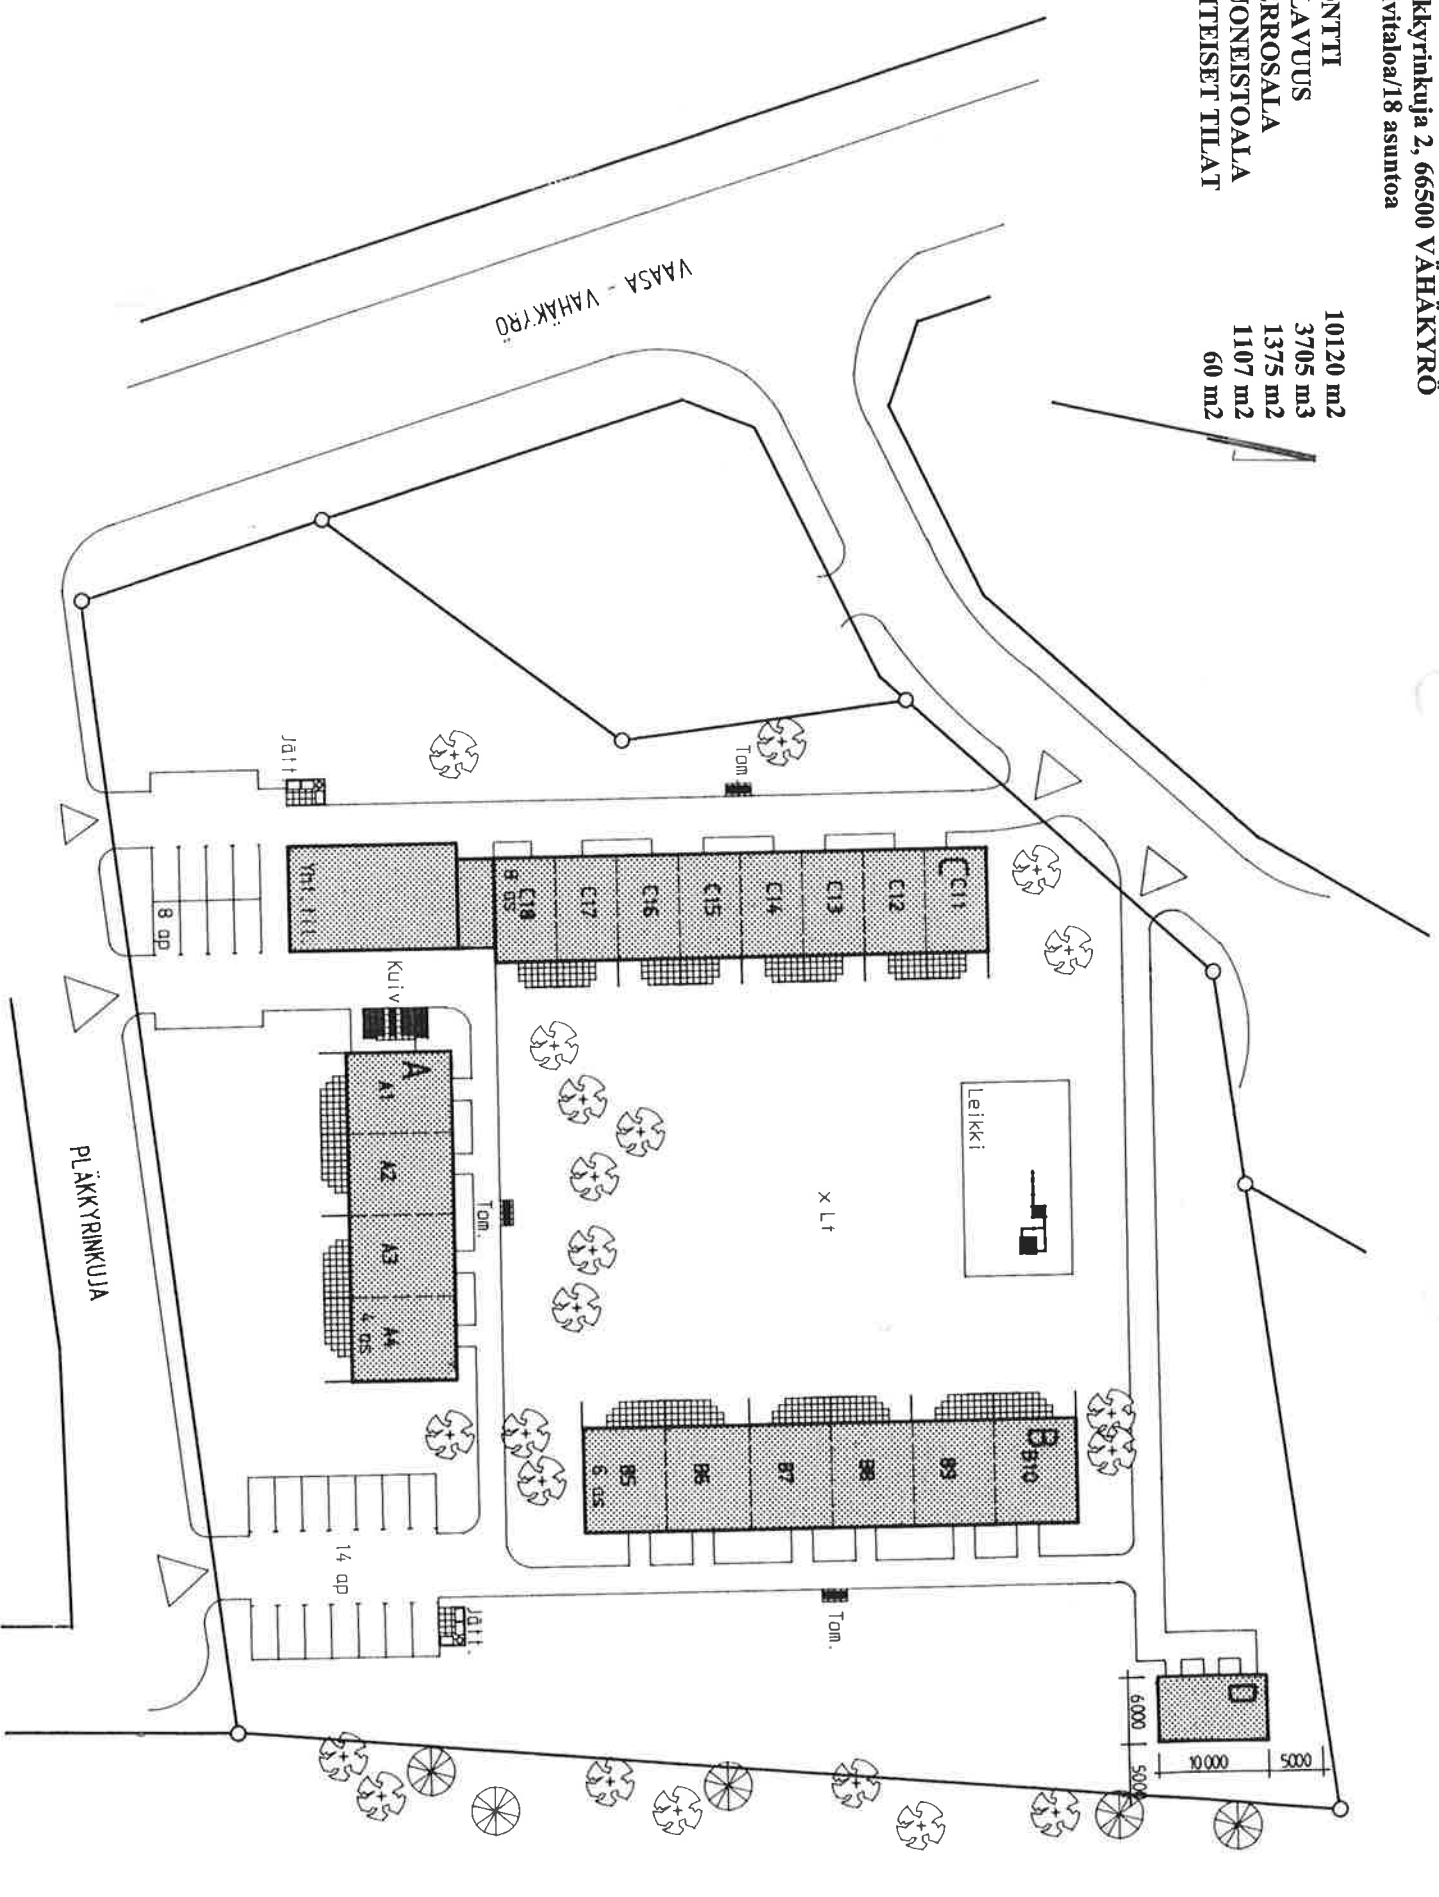

PLÄKKYRINKUJA

VAASA - VÄHÄKYRÖ