


YLI-TIMMINKI  
Suovanluhdantie 10, 66500 VÄHÄKYRÖ  
3 rivitaloa/16 asuntoa

TONTTI 9570 m<sup>2</sup>  
TILAVUUS 3380 m<sup>3</sup>  
KERROSALA 1145 m<sup>2</sup>  
HUONEISTOALA 928 m<sup>2</sup>

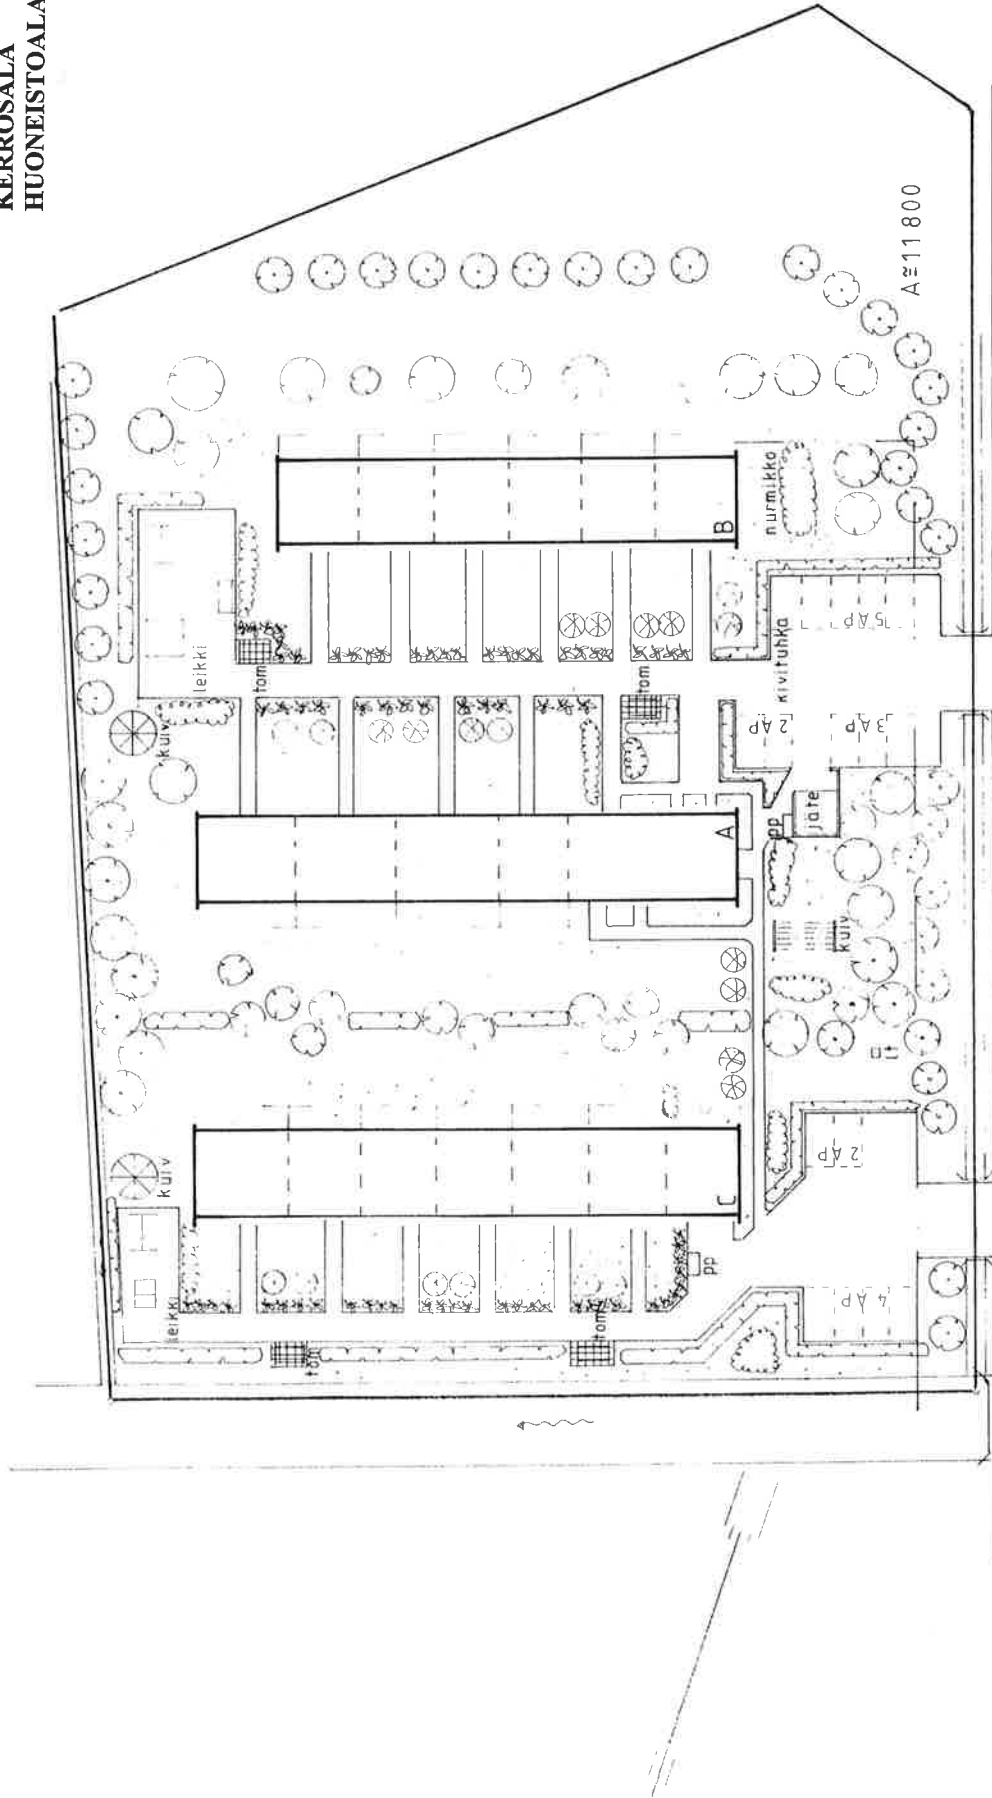

SUOVANLUHDANTIE