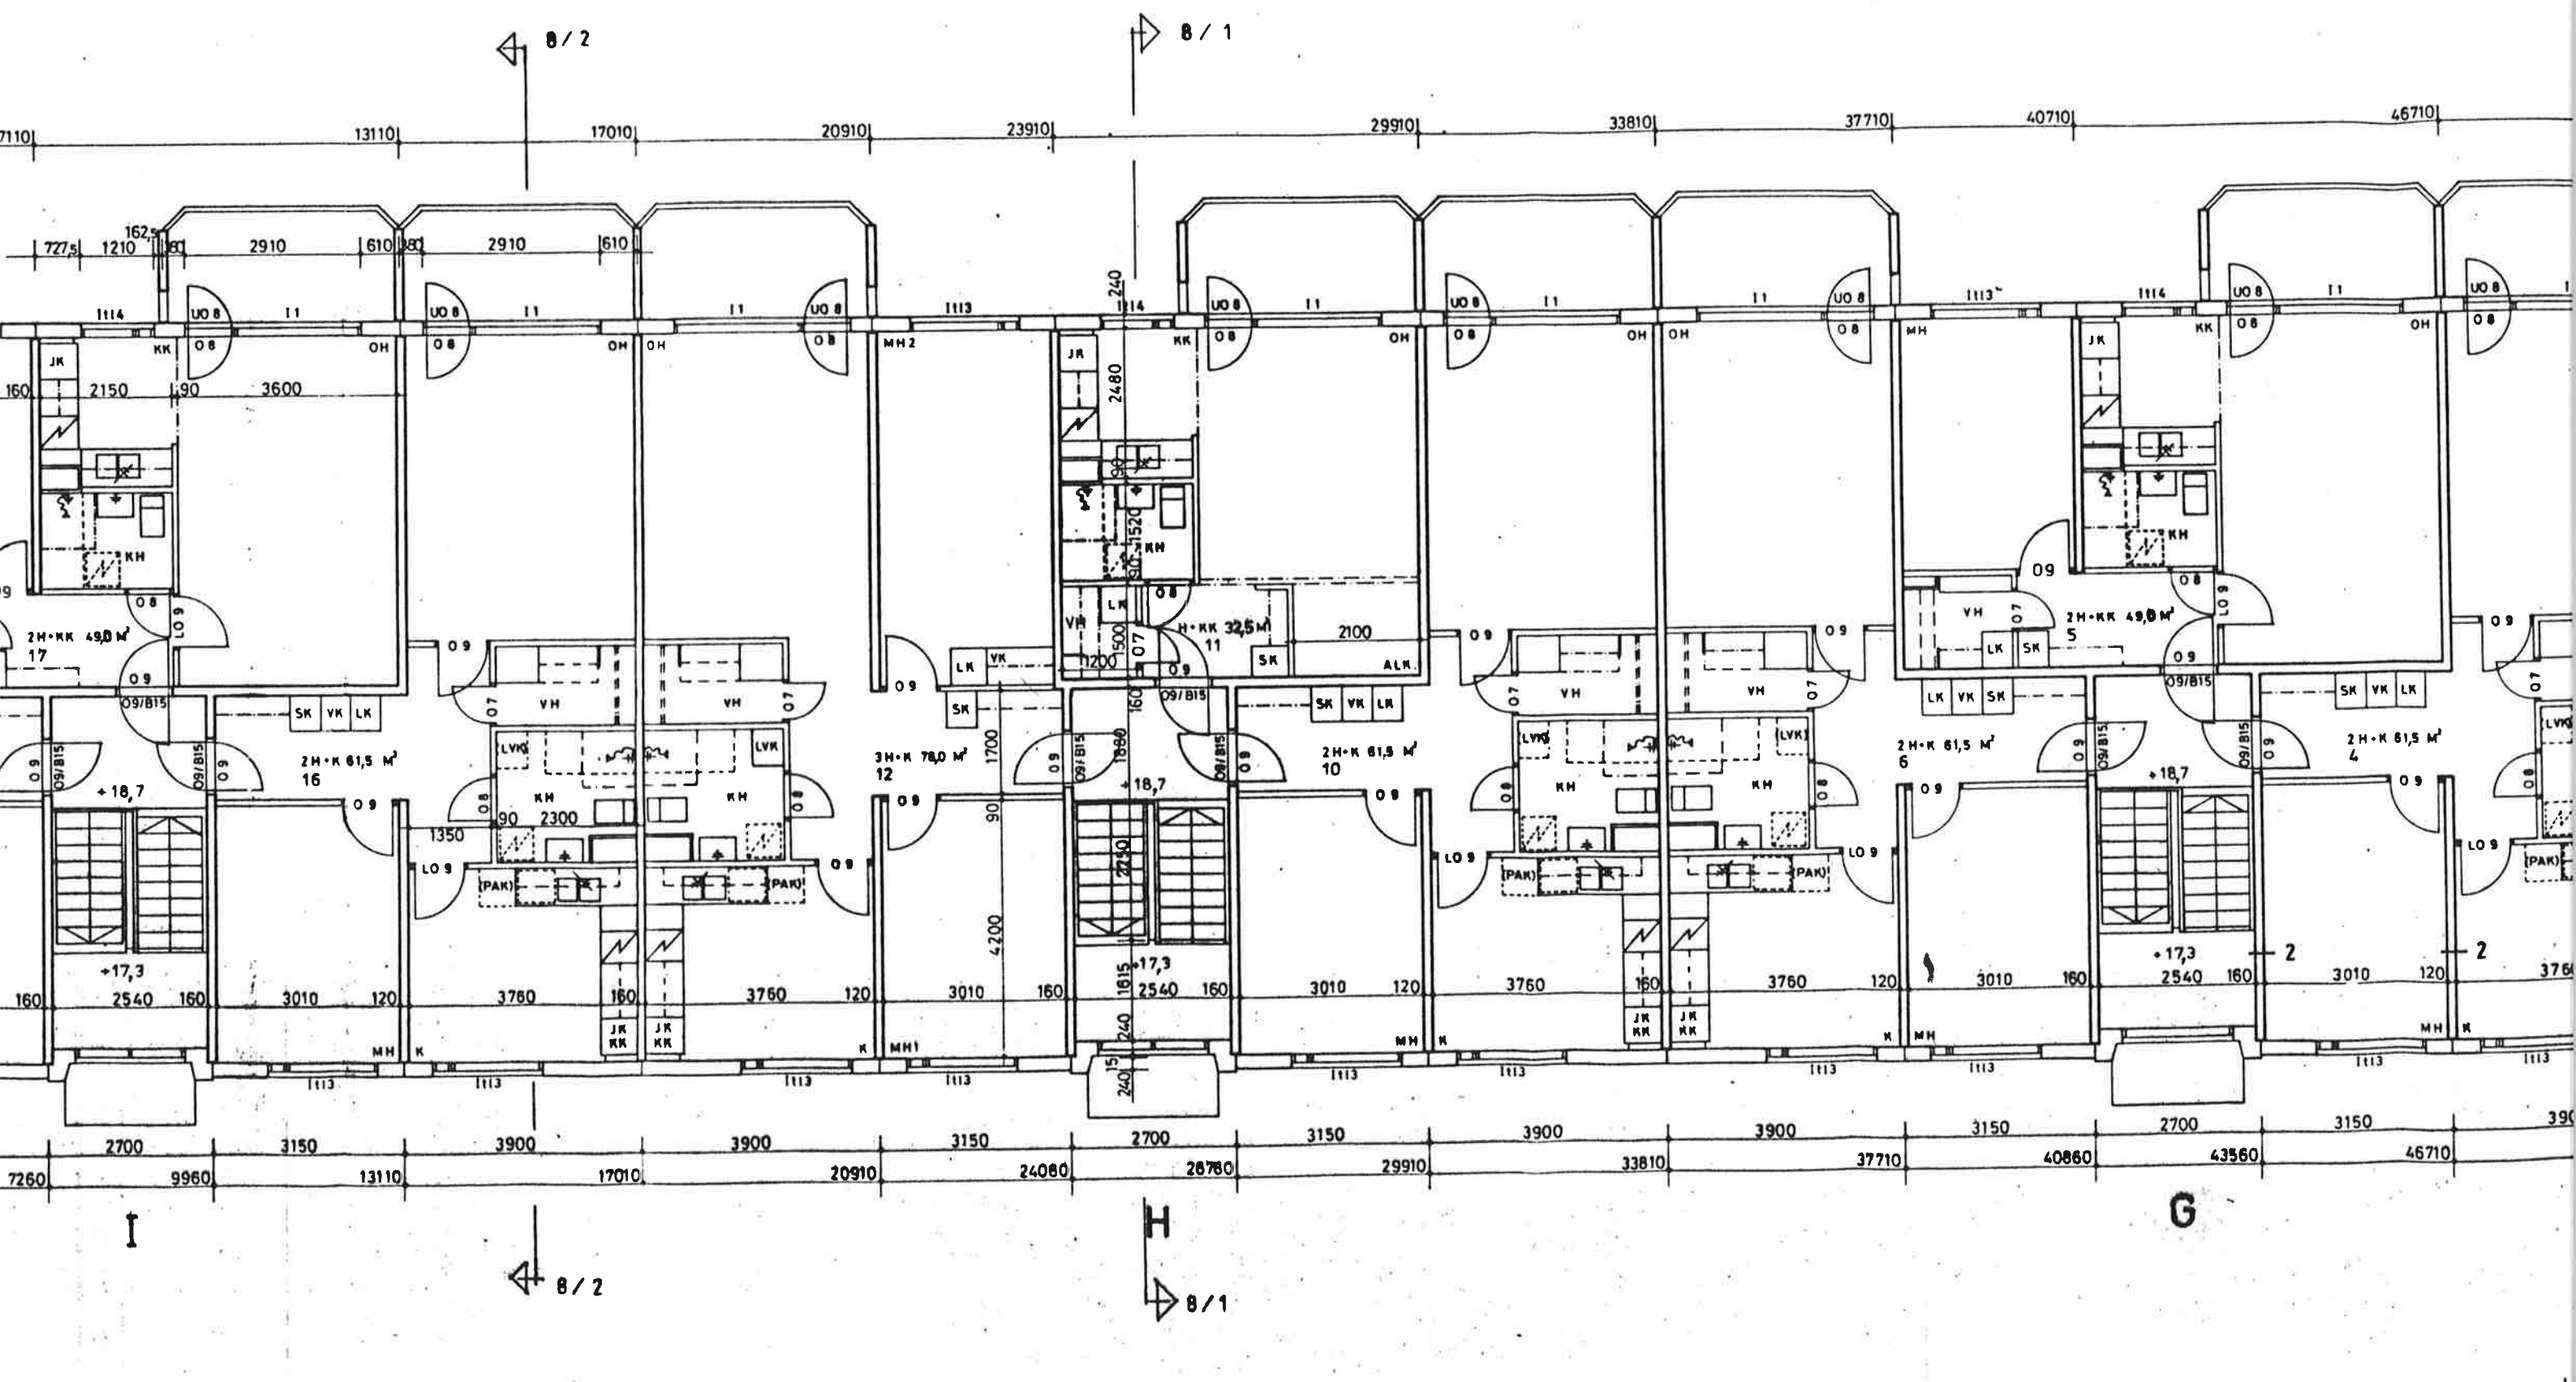4	MIN.VILLA BETONI	70 mm 120..160 mm
5	TIILI	130 mm